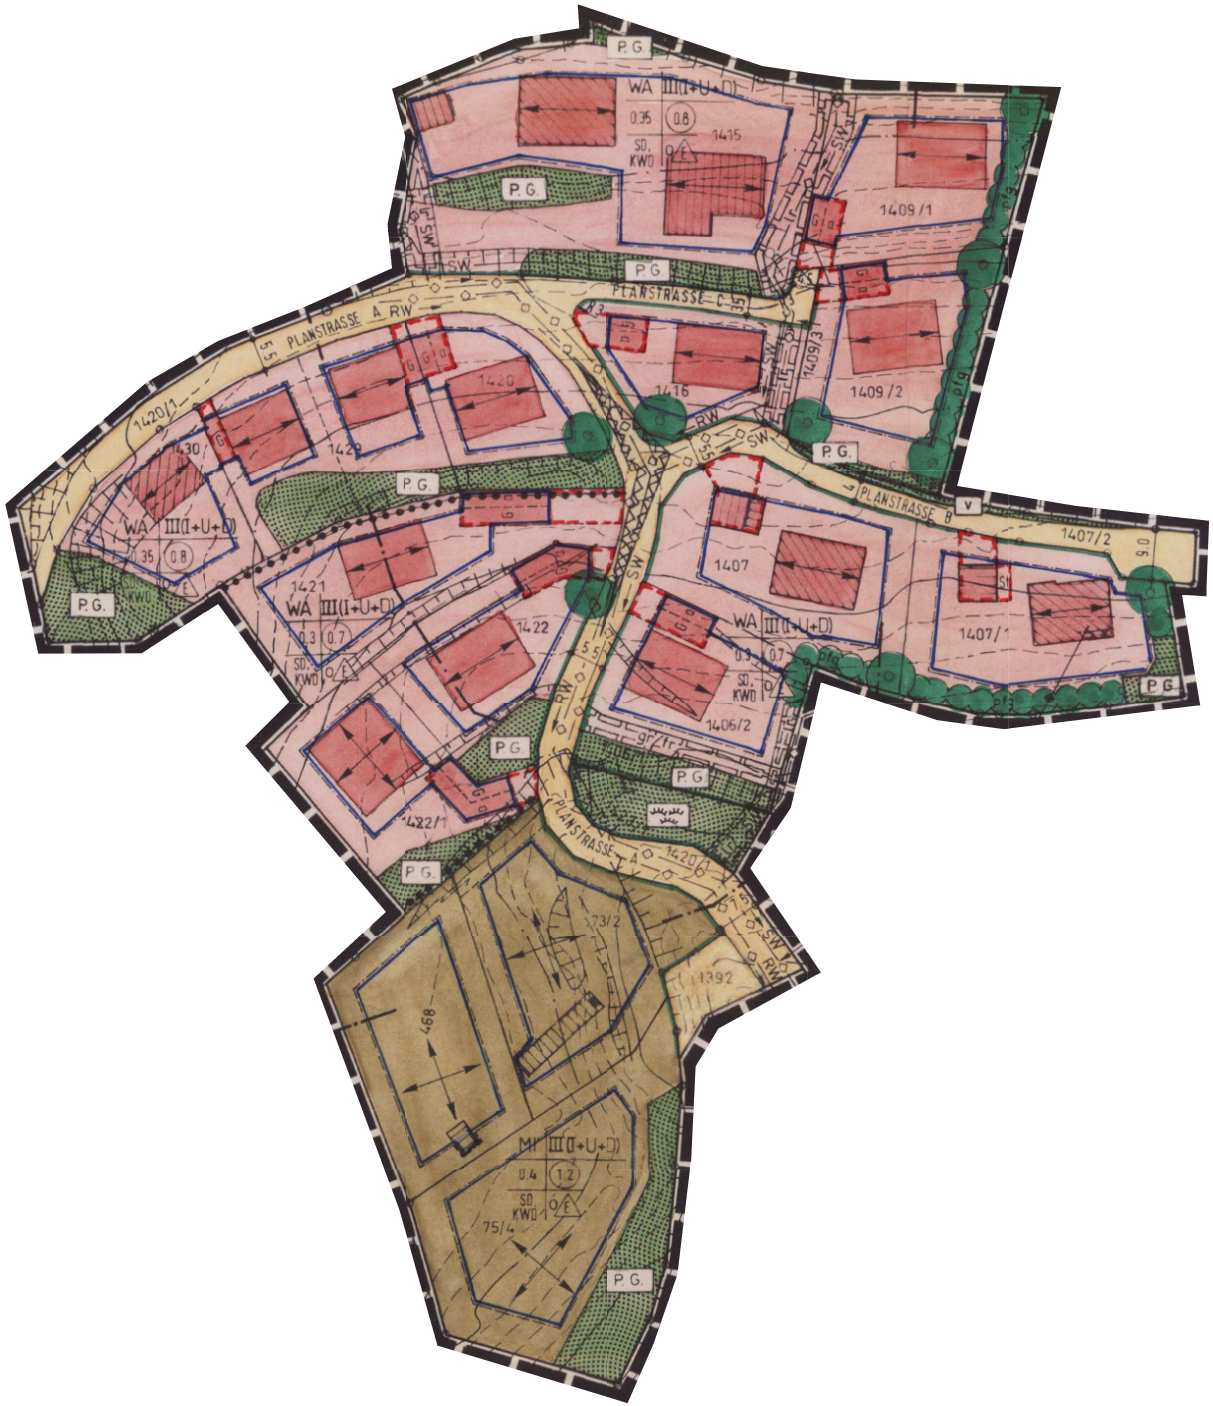
P.G.
WA III(I+U+D)
0.35
0.8
SD.
KWD
O/E
1415
1409/1
PLANSTRASSE C
1409/3
1416
1409/2
PLANSTRASSE A
RW
SW
1420/1
1420
1430
1429
1421
0.3
0.7
1422
1407
1407/2
PLANSTRASSE B
1407/1
1406/2
1422/1
PLANSTRASSE A
1420
1392
73/2
468
MI III(I+U+D)
0.4
1.2
75/4